


10.1 Baugesuch

Bauvorhaben:
Bauort:

Neubau eines Einfamilienwohnhauses
Flst. Nr. 444/2, Heiligenberg in Langenburg

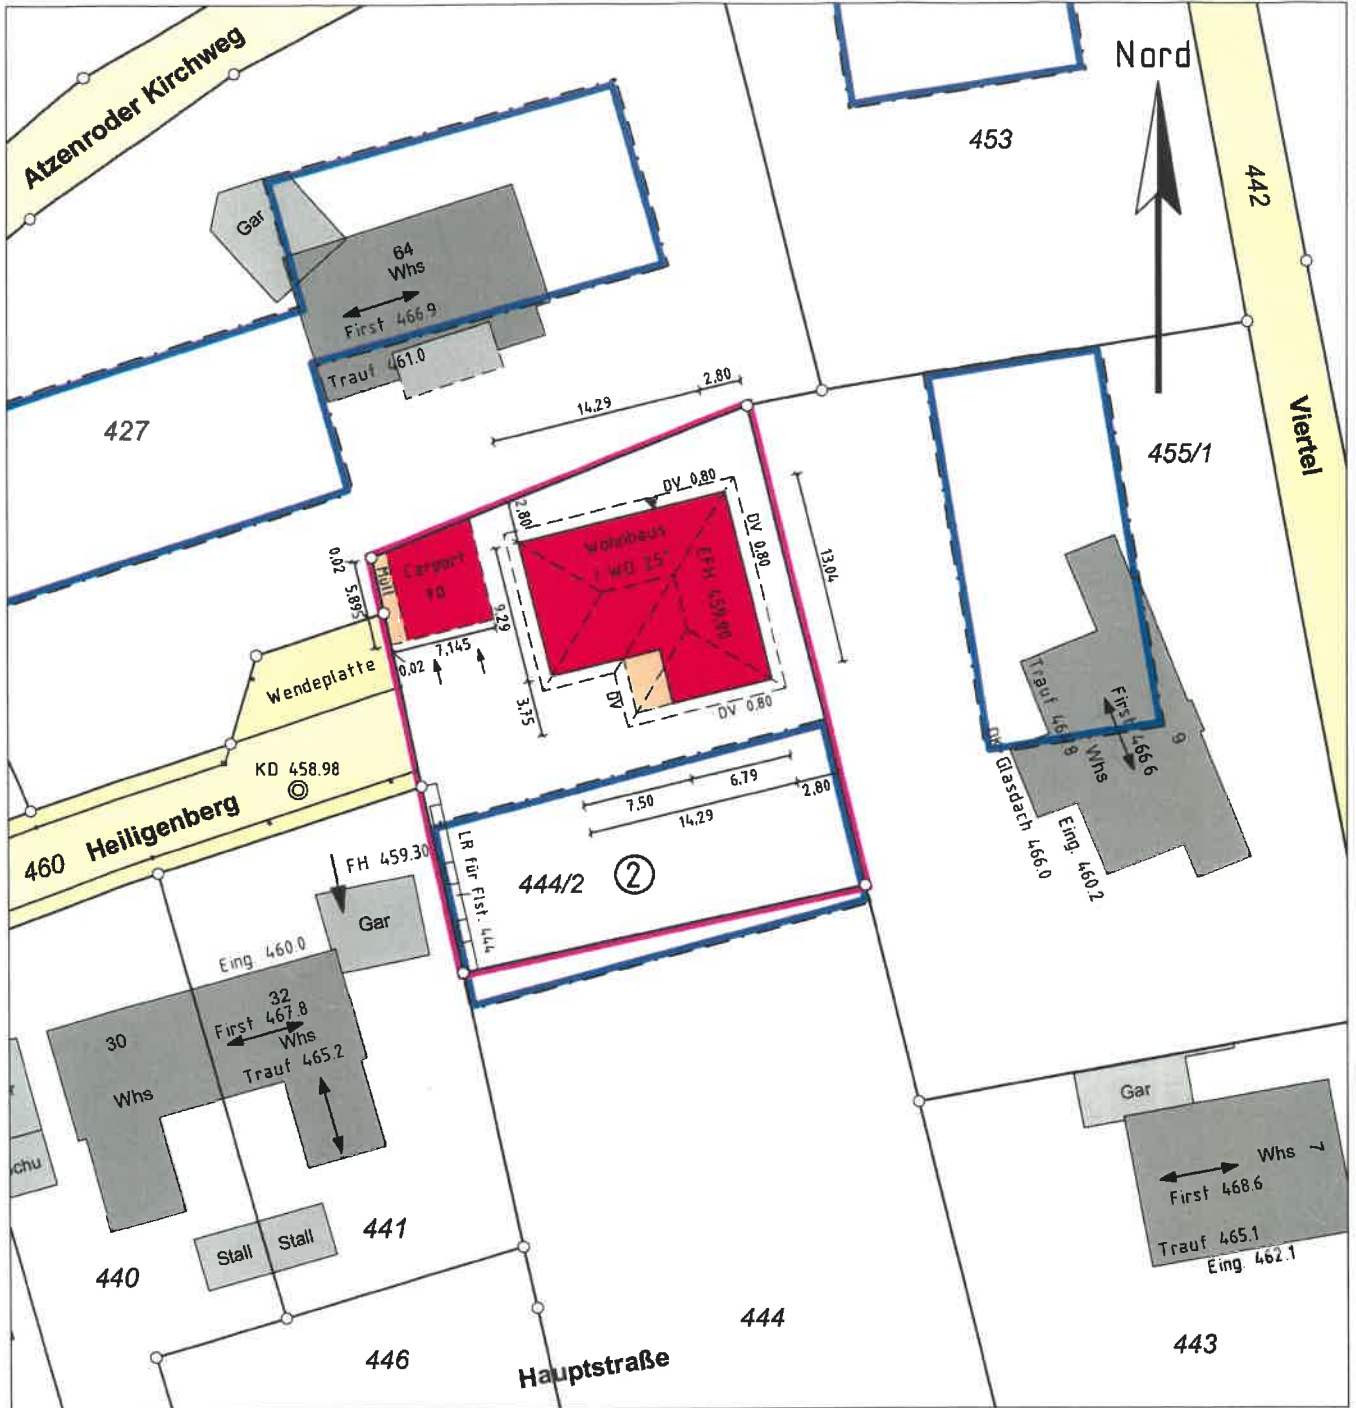


10.2 Bauvoranfrage:

Bauvorhaben:

Erstellung eines Einfamilienhauses mit 2 Stellplätzen/Abbruch des bestehenden Gebäudes

Bauort

Flst. Nr. 105 und 106, Am Bach 2 in Langenburg-Unterregenbach

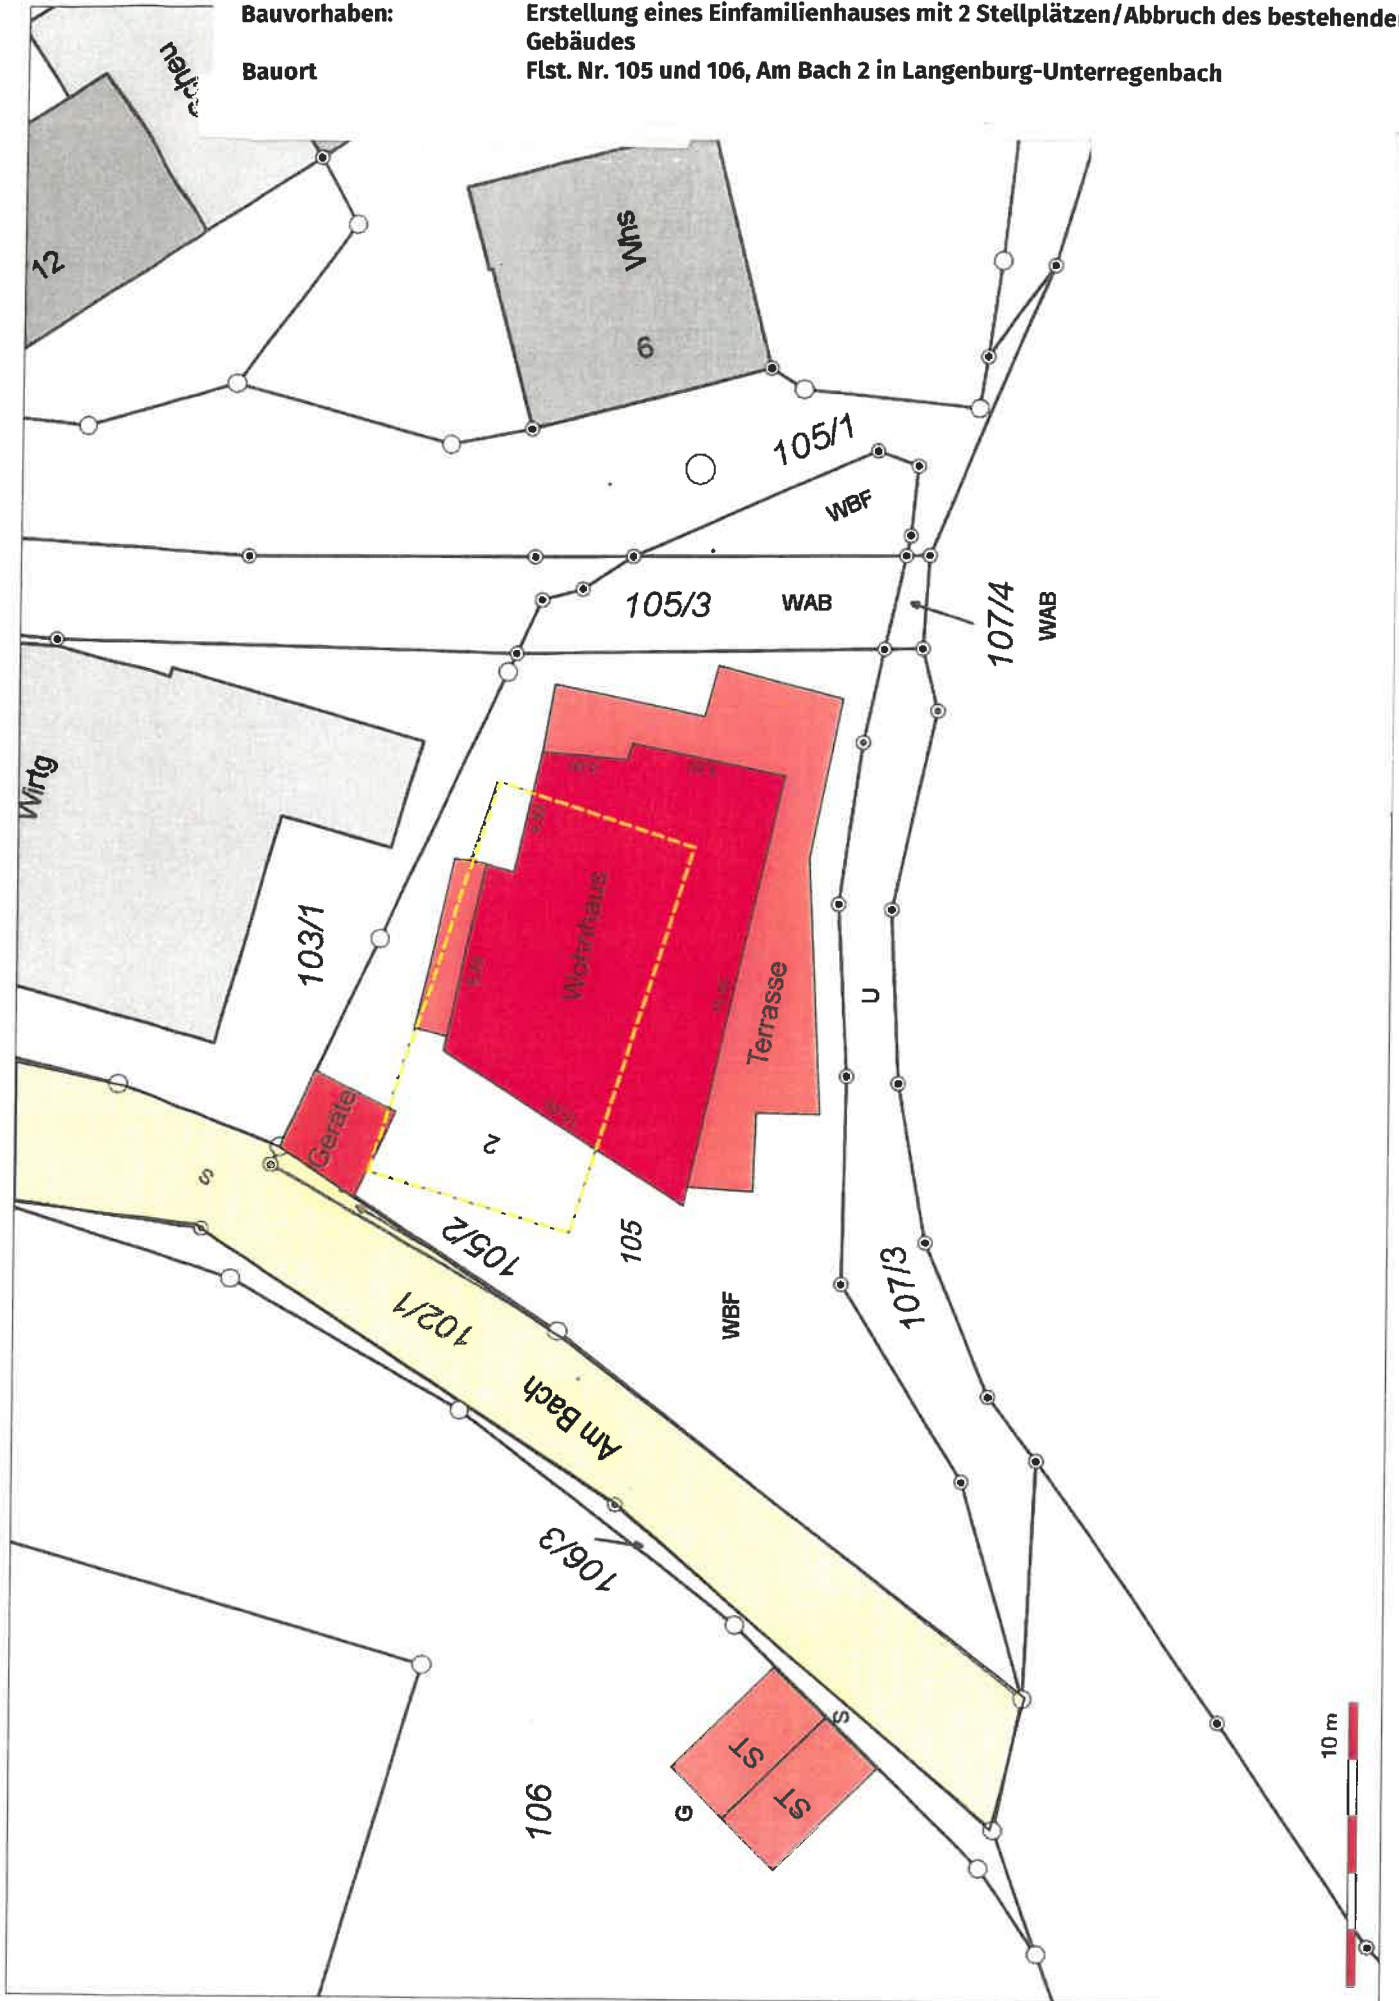

10.3 Baugesuch:


Bauvorhaben:
Bauort:

Neubau eines Einfamilienhauses mit Garage
Flst. Nr. 695/2, Friedenstraße in Langenburg

L A G E P L A N

nach LBOVVO zum Bauantrag Förschler

Gemarkung : Langenburg

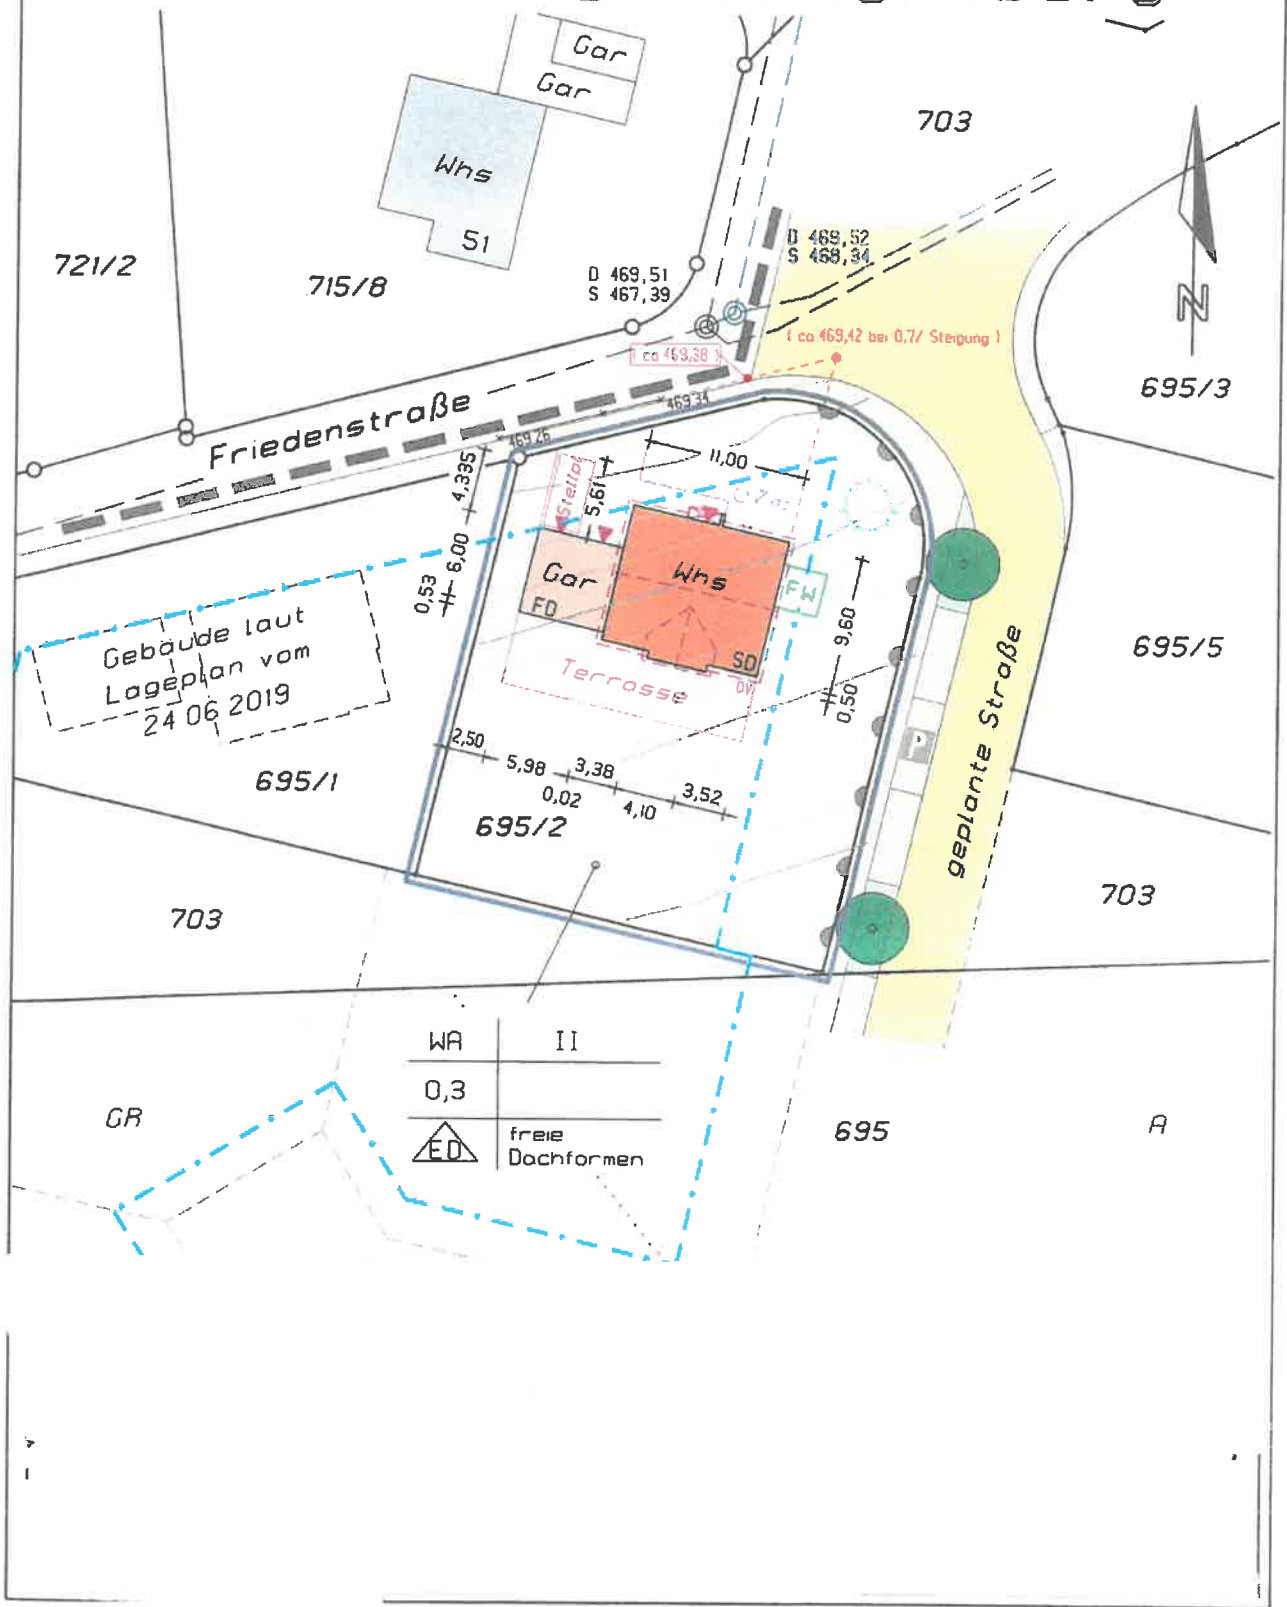

Gebäude laut
Lageplan vom
24.06.2019


WA	II
0,3	
	freie Dachformen

10.4 Baugesuch:

Bauvorhaben:
Bauort:

Neubau einer erdüberdeckten Heizzentrale
Flst. Nr. 568, Roseneck 5 in Langenburg

Lageplan M 1:500

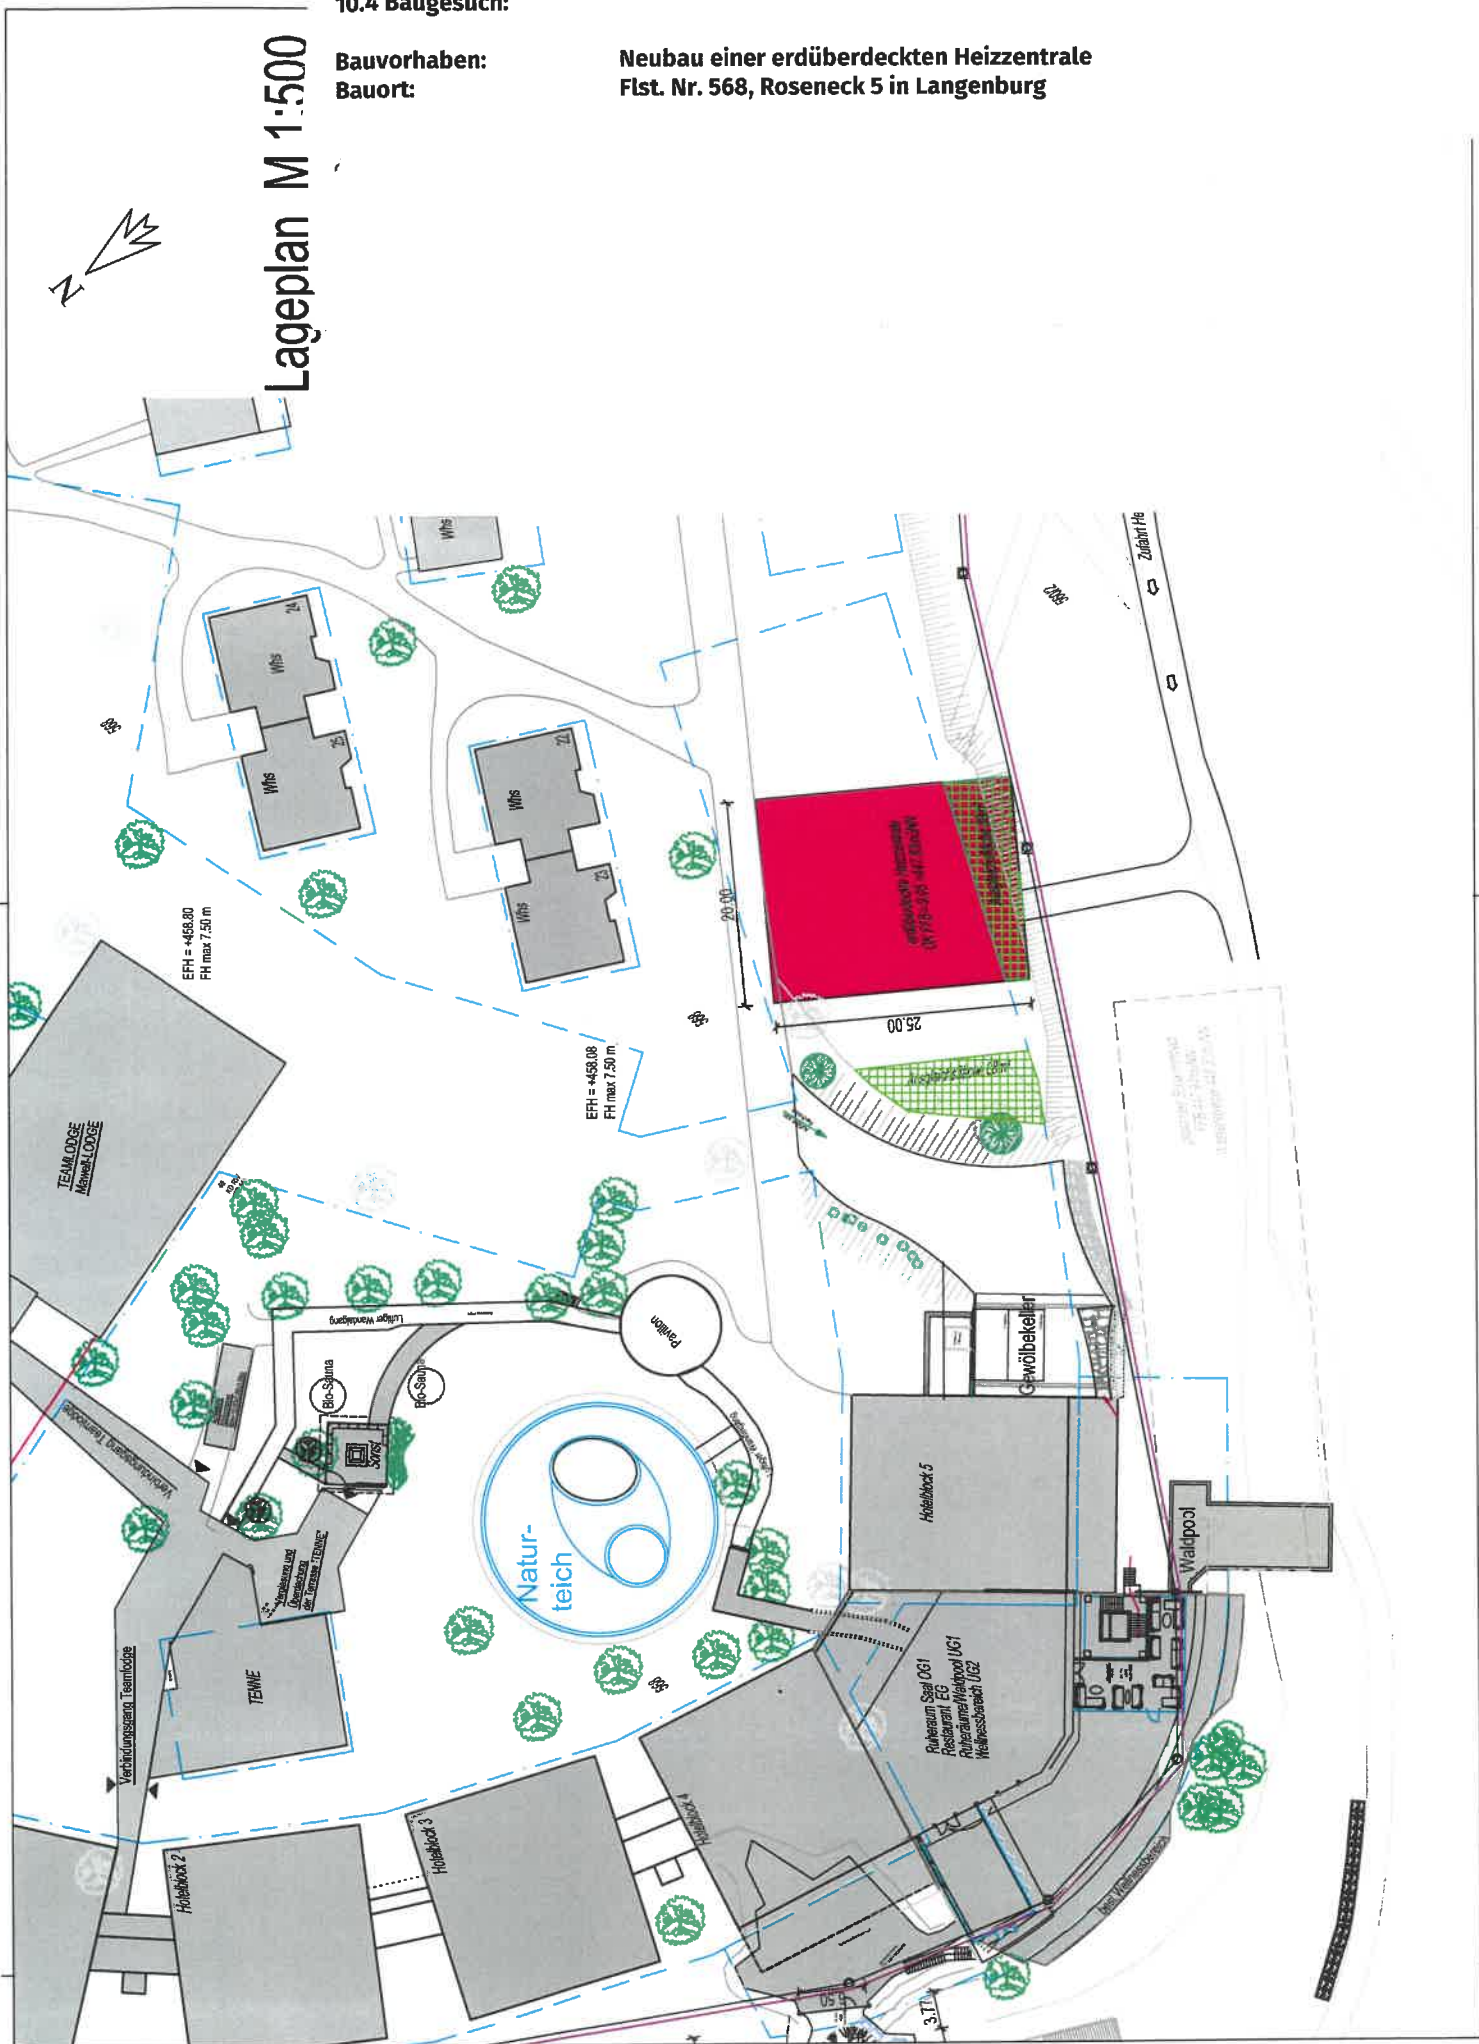

10.5 Baugesuch:

Bauvorhaben:
Bauort:

Sanierung Wohnhaus, Bestand und Anbau mit Garage und Büronutzung
Flst. Nr. 1073, Suhlweg 39 in Langenburg-Atzenrod


zeichn. Teil zum Bauantrag gem. §4 LBOWO

Flurstück: 1073
Flur: Langenburg
Gemarkung: Suhlweg 39

Gemeinde: Langenburg
Kreis: Schwäbisch Hall
Regierungsbezirk: Stuttgart

5456513

32562705

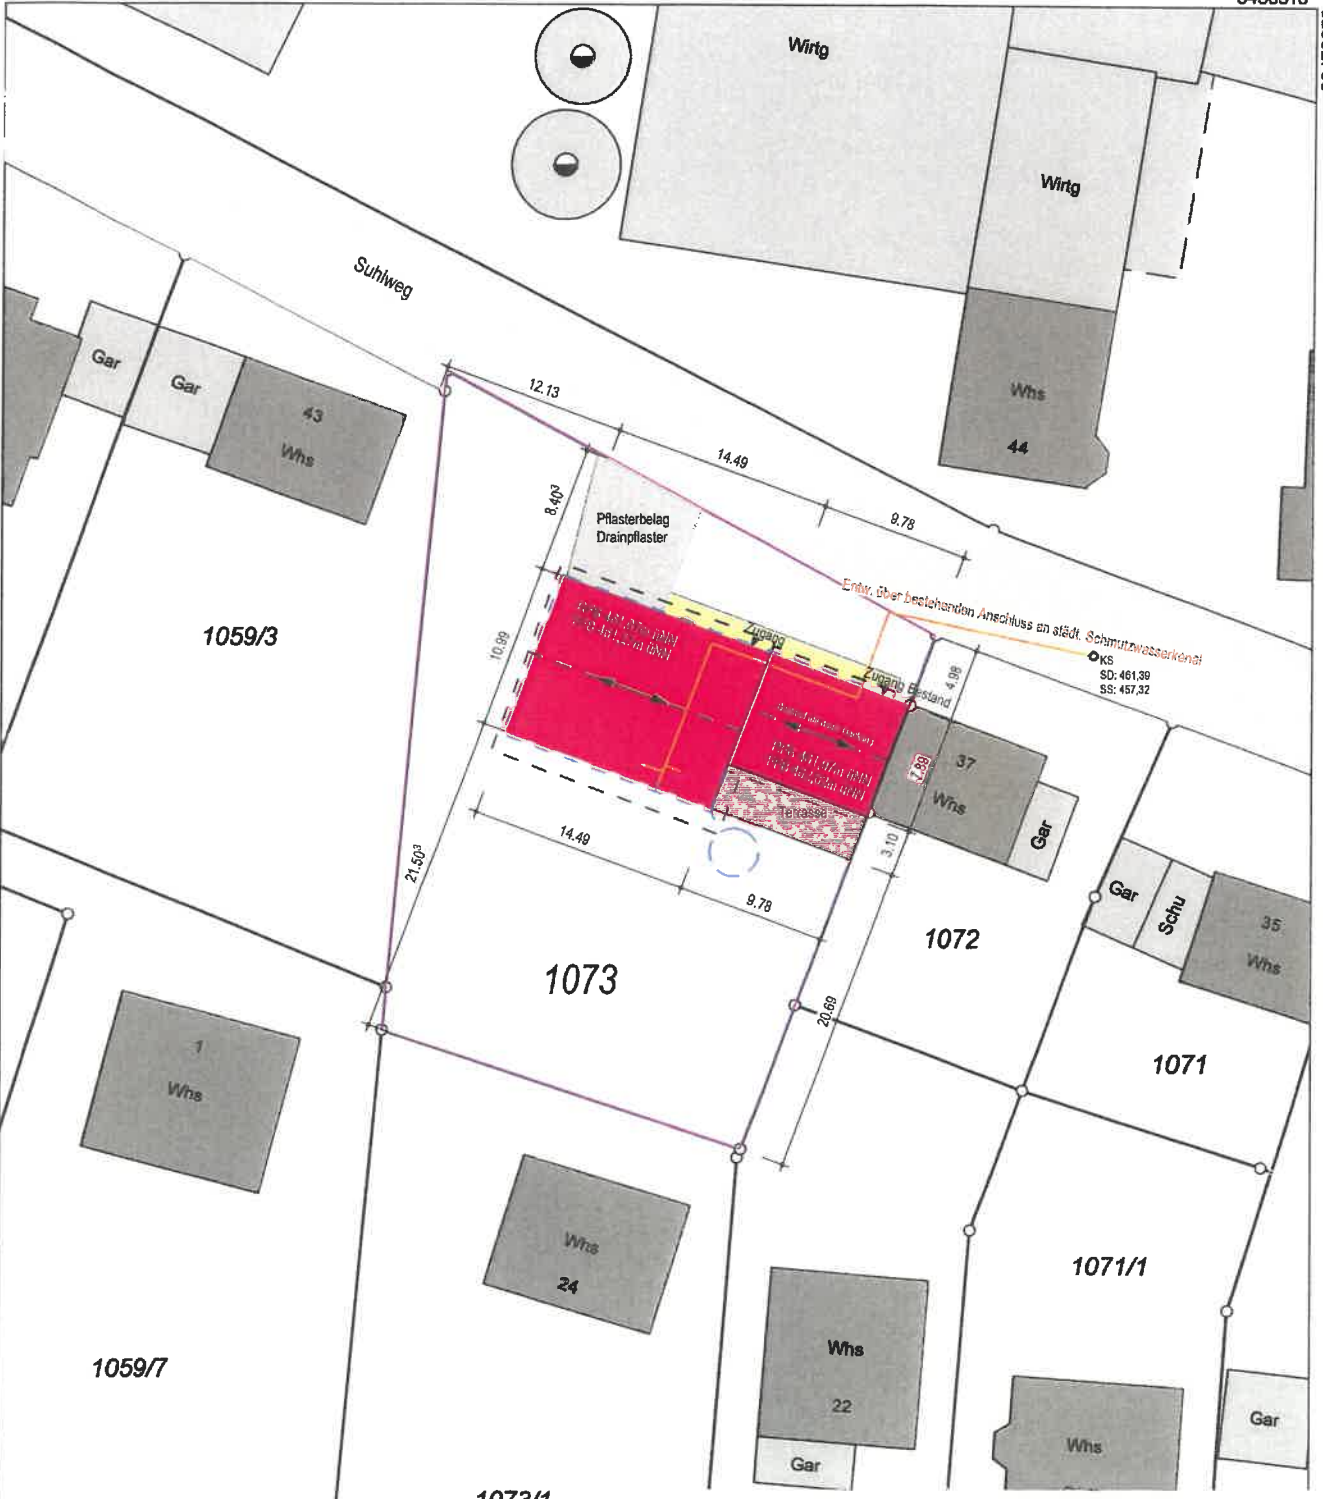

32562618

5456413

1073/1

Maßstab 1:500



Auszug aus dem Liegenschaftskataster
Ergänzung nach §4 LBOWO