


ERGÄNZUNGSSATZUNG
"SELTENWIESE"
IN ATZENROD

1:2.500

ANHANG 2: ÜBERSICHTSPLAN

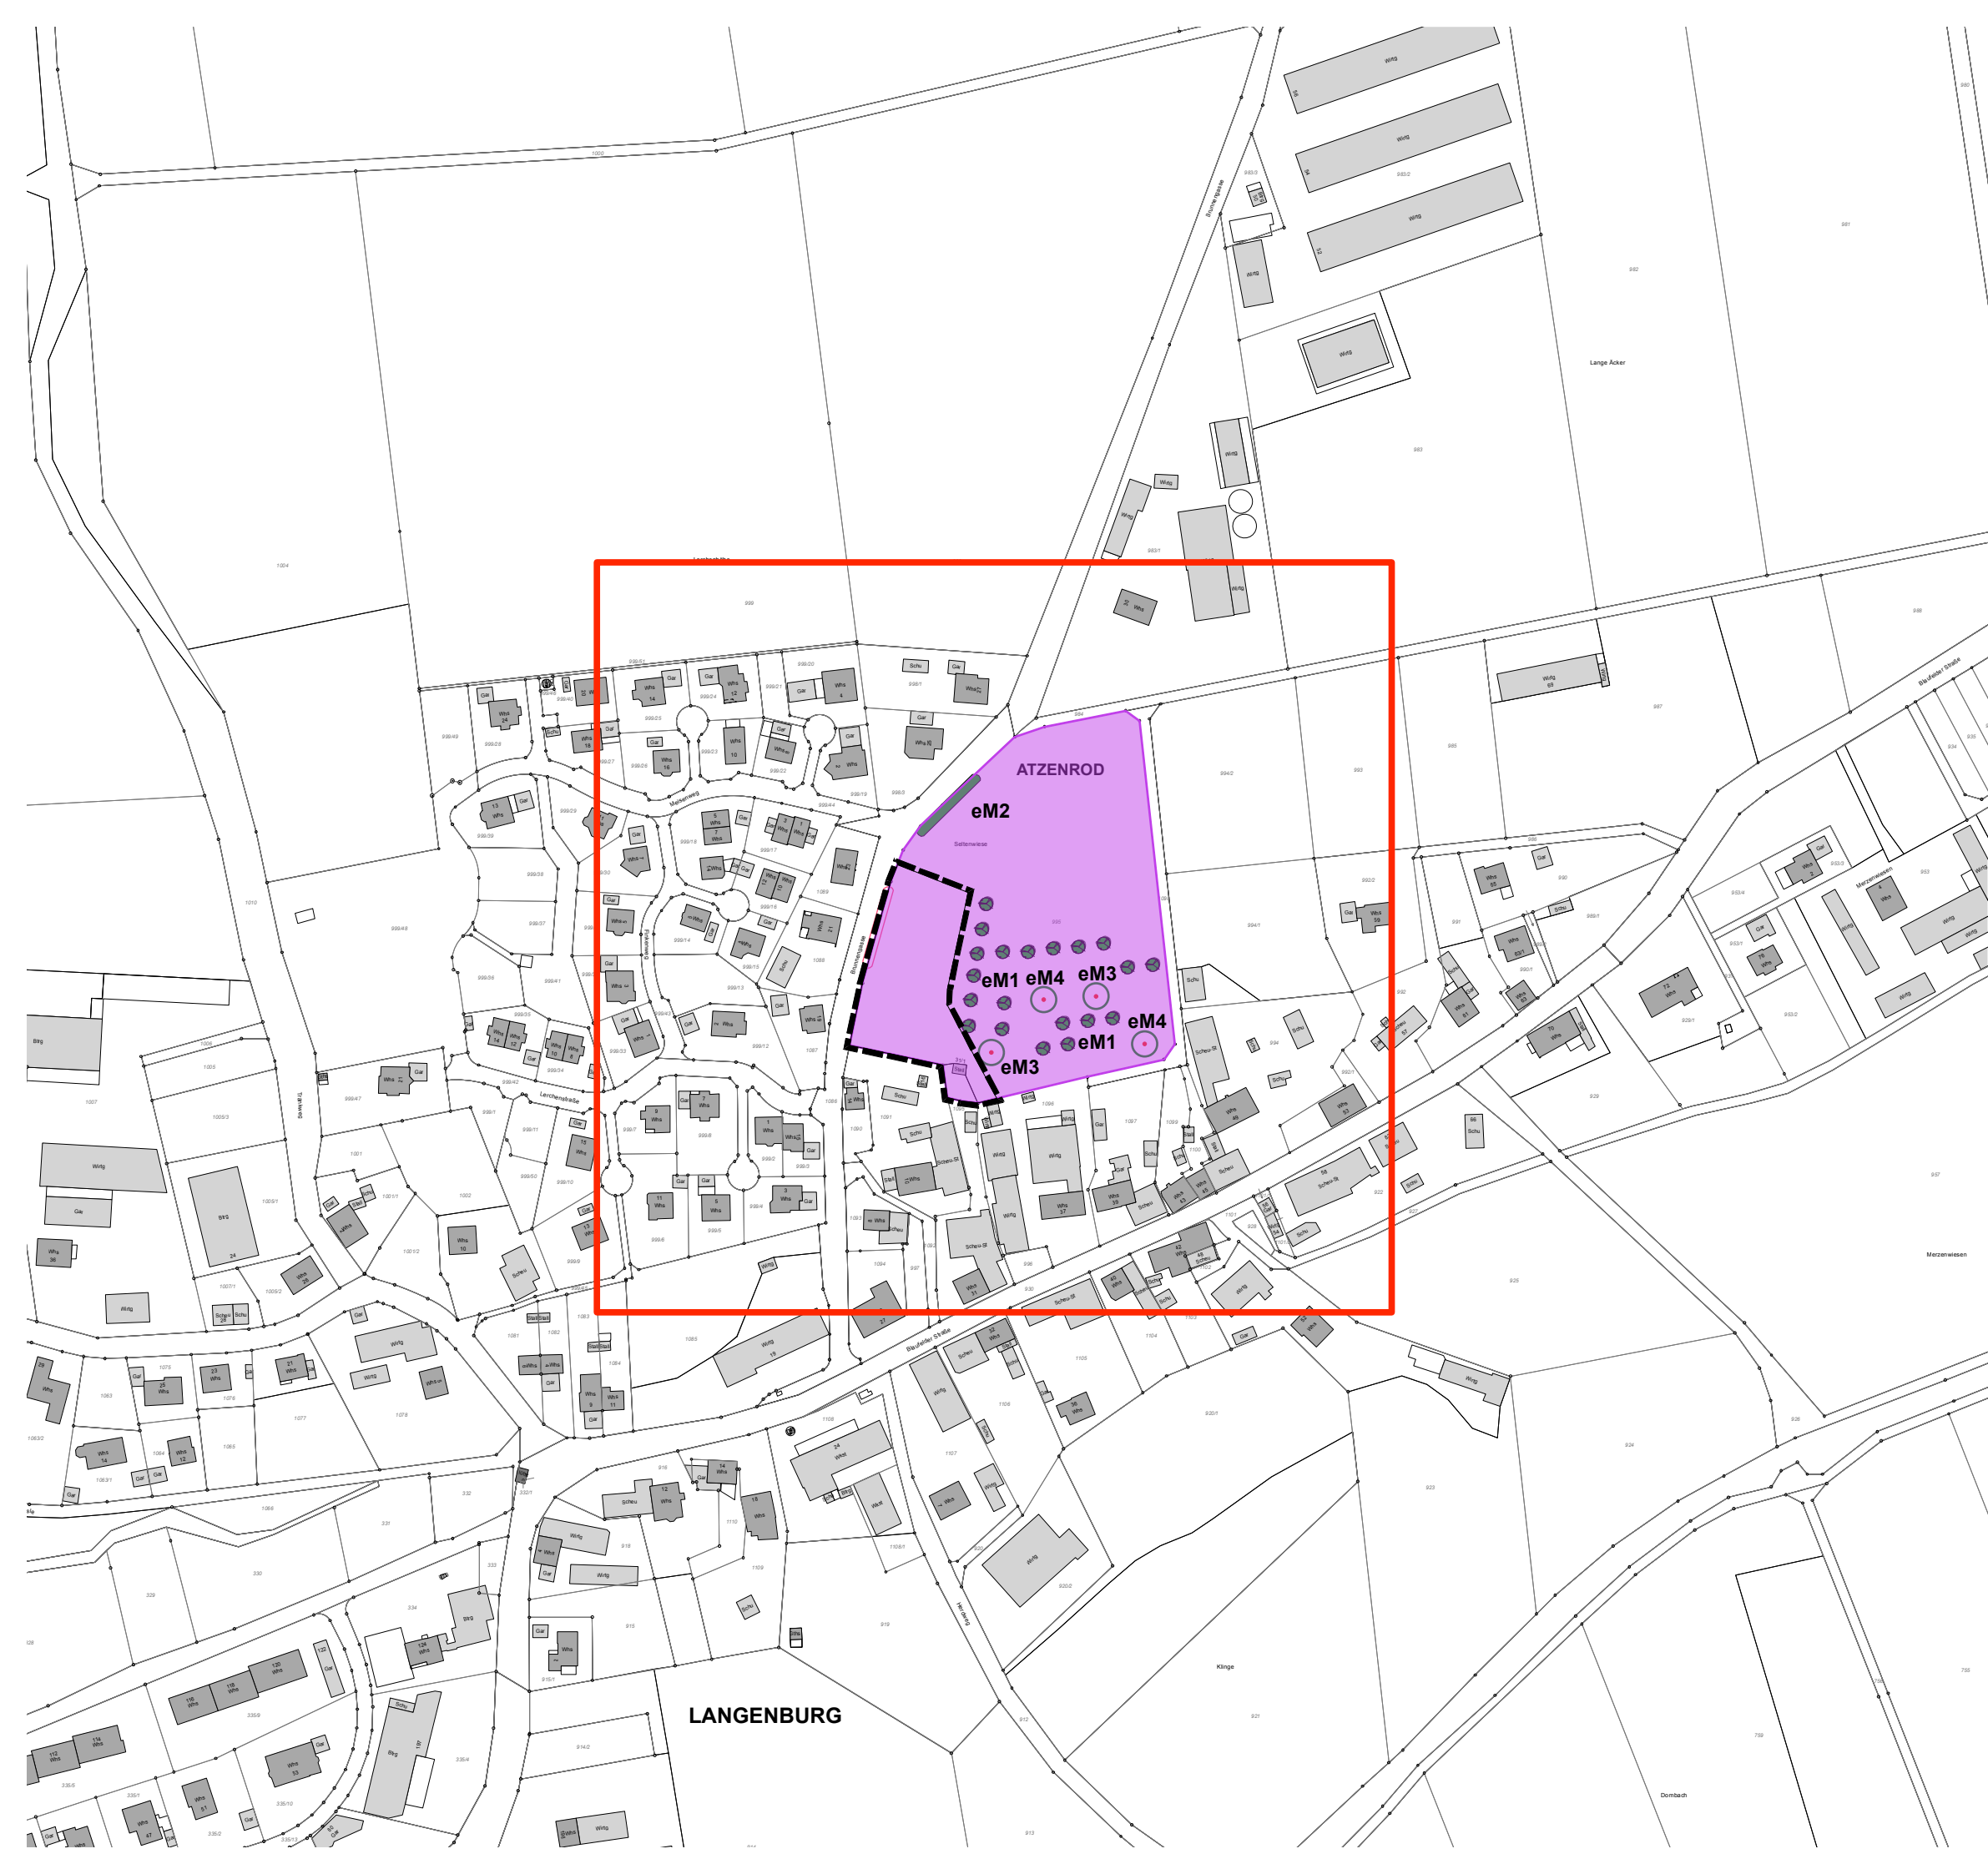

LANGENBURG

