


BEBAUUNGSPLAN "EICHHÖLZLE, 1. ÄNDERUNG" IN LANGENBURG

1:2.000

ANHANG 1: ÜBERSICHTSPLAN

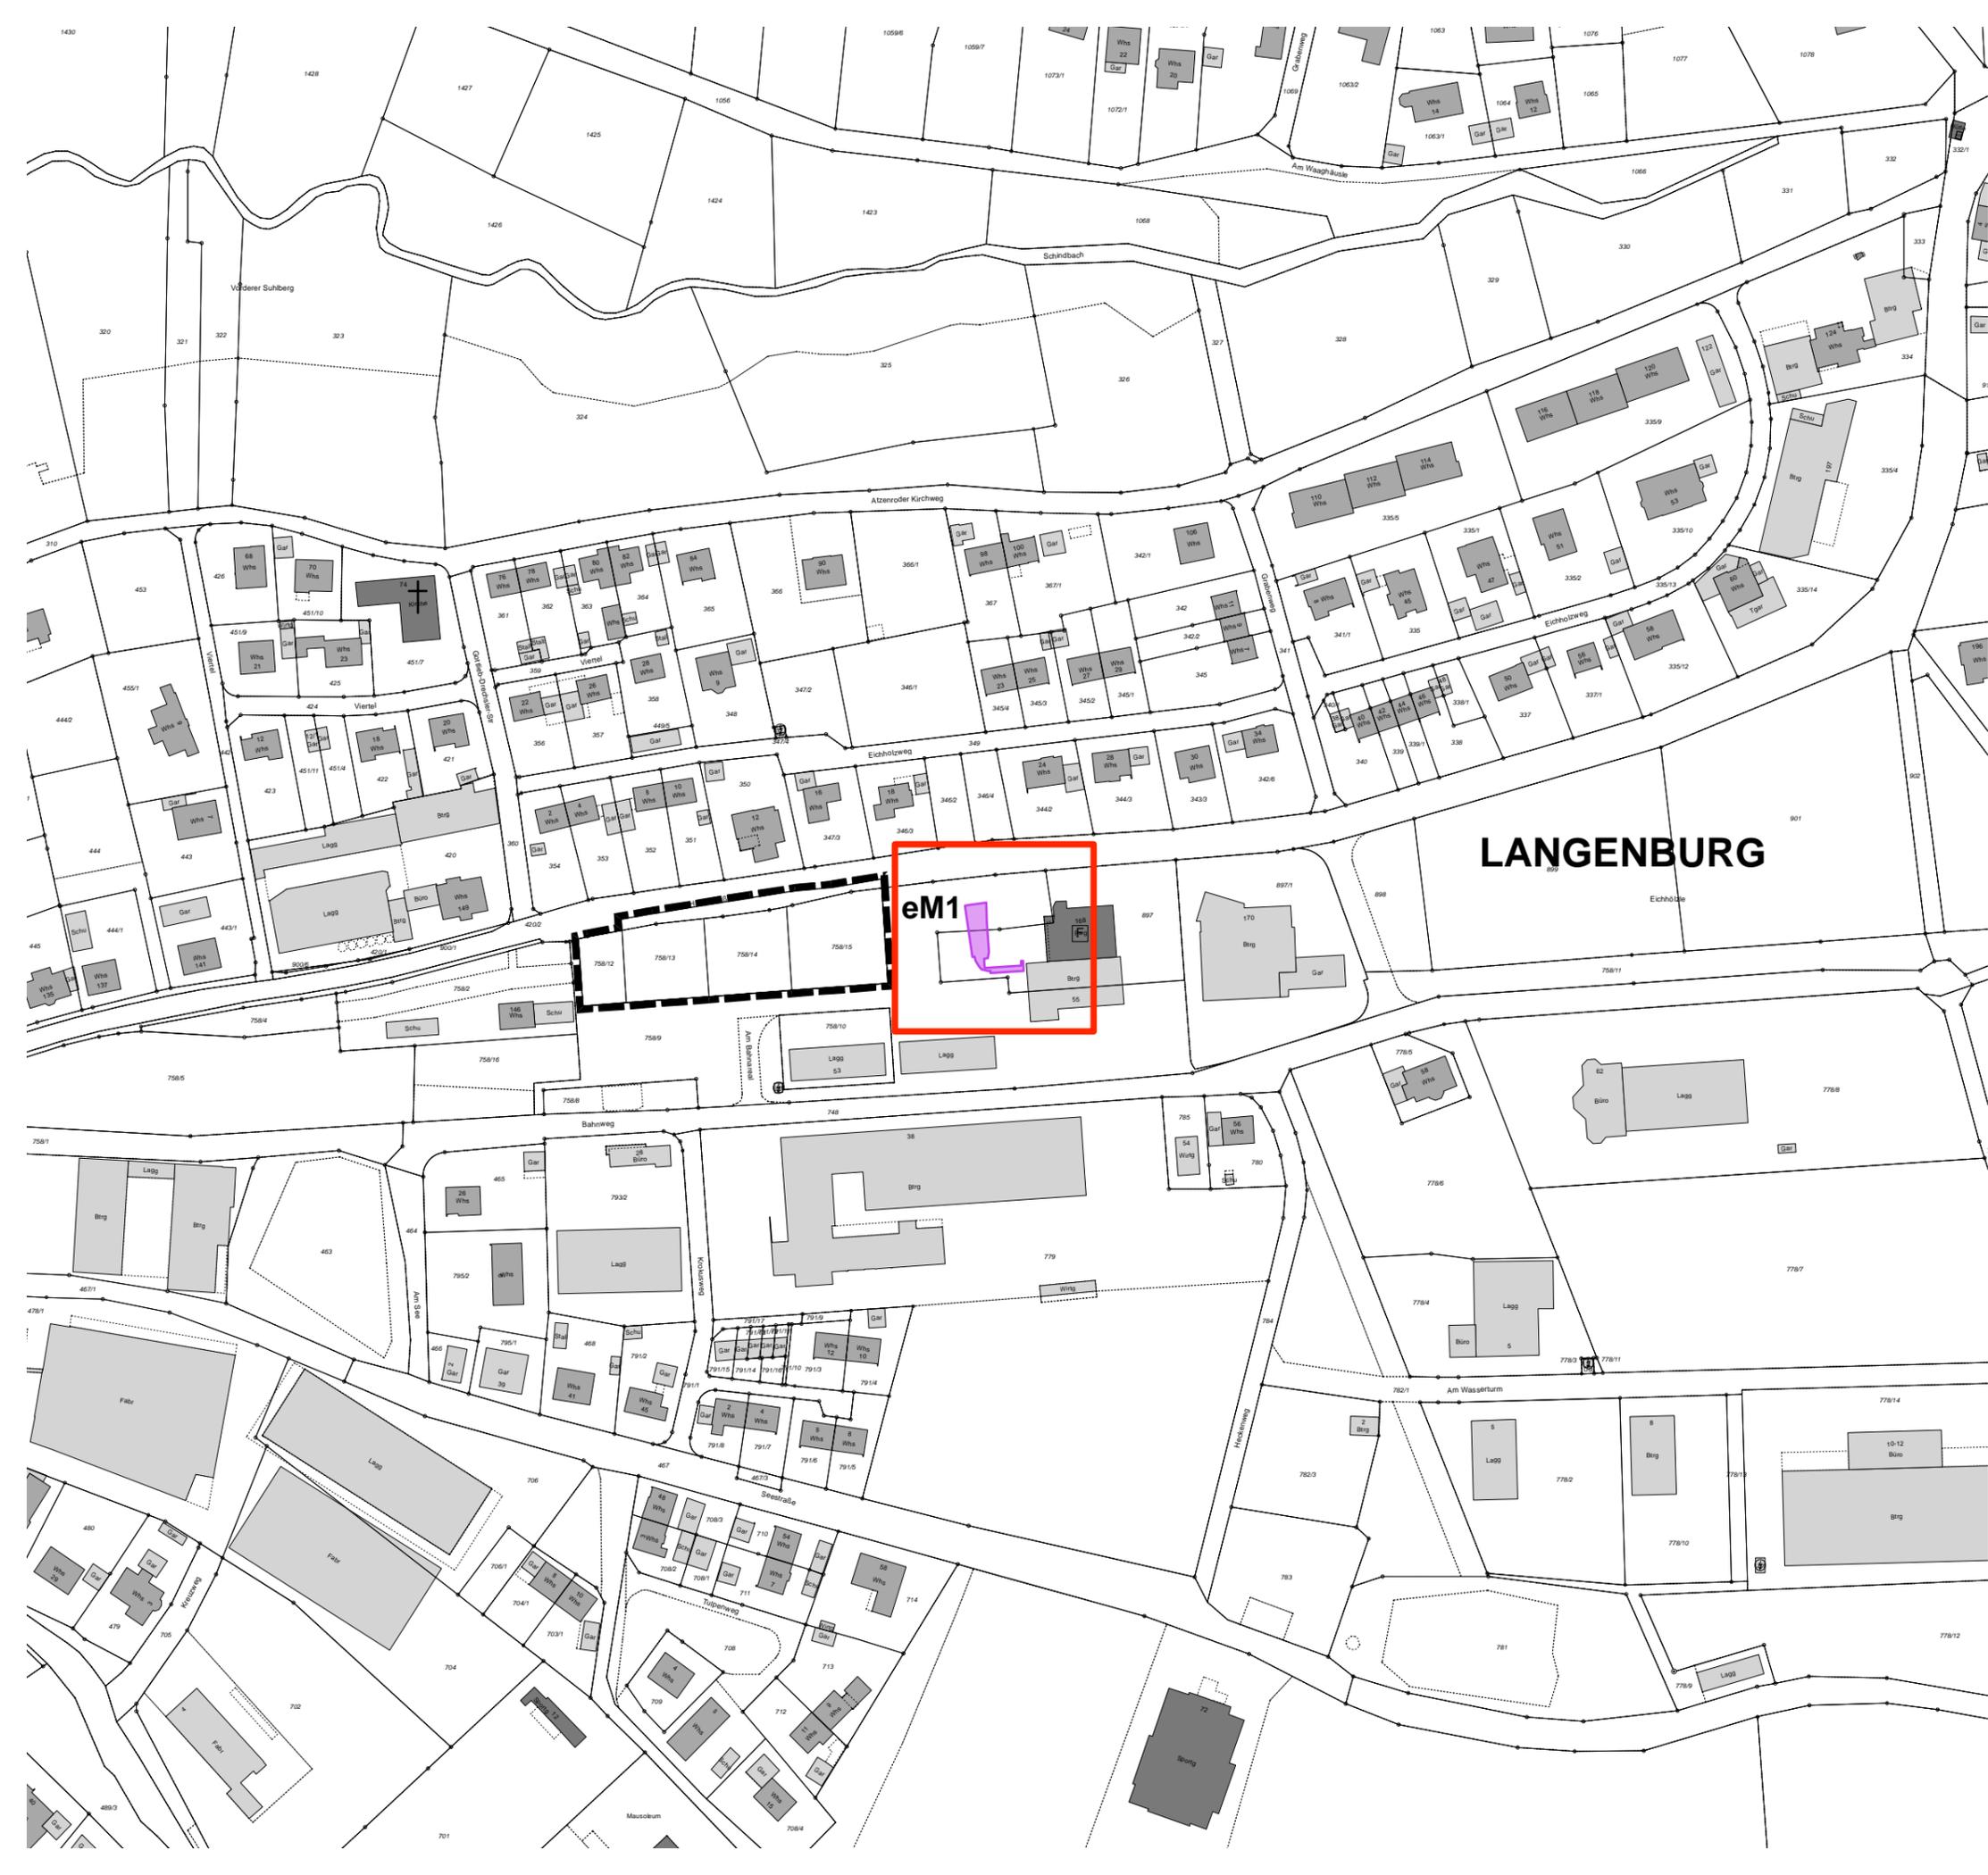

LANGENBURG

eM1

