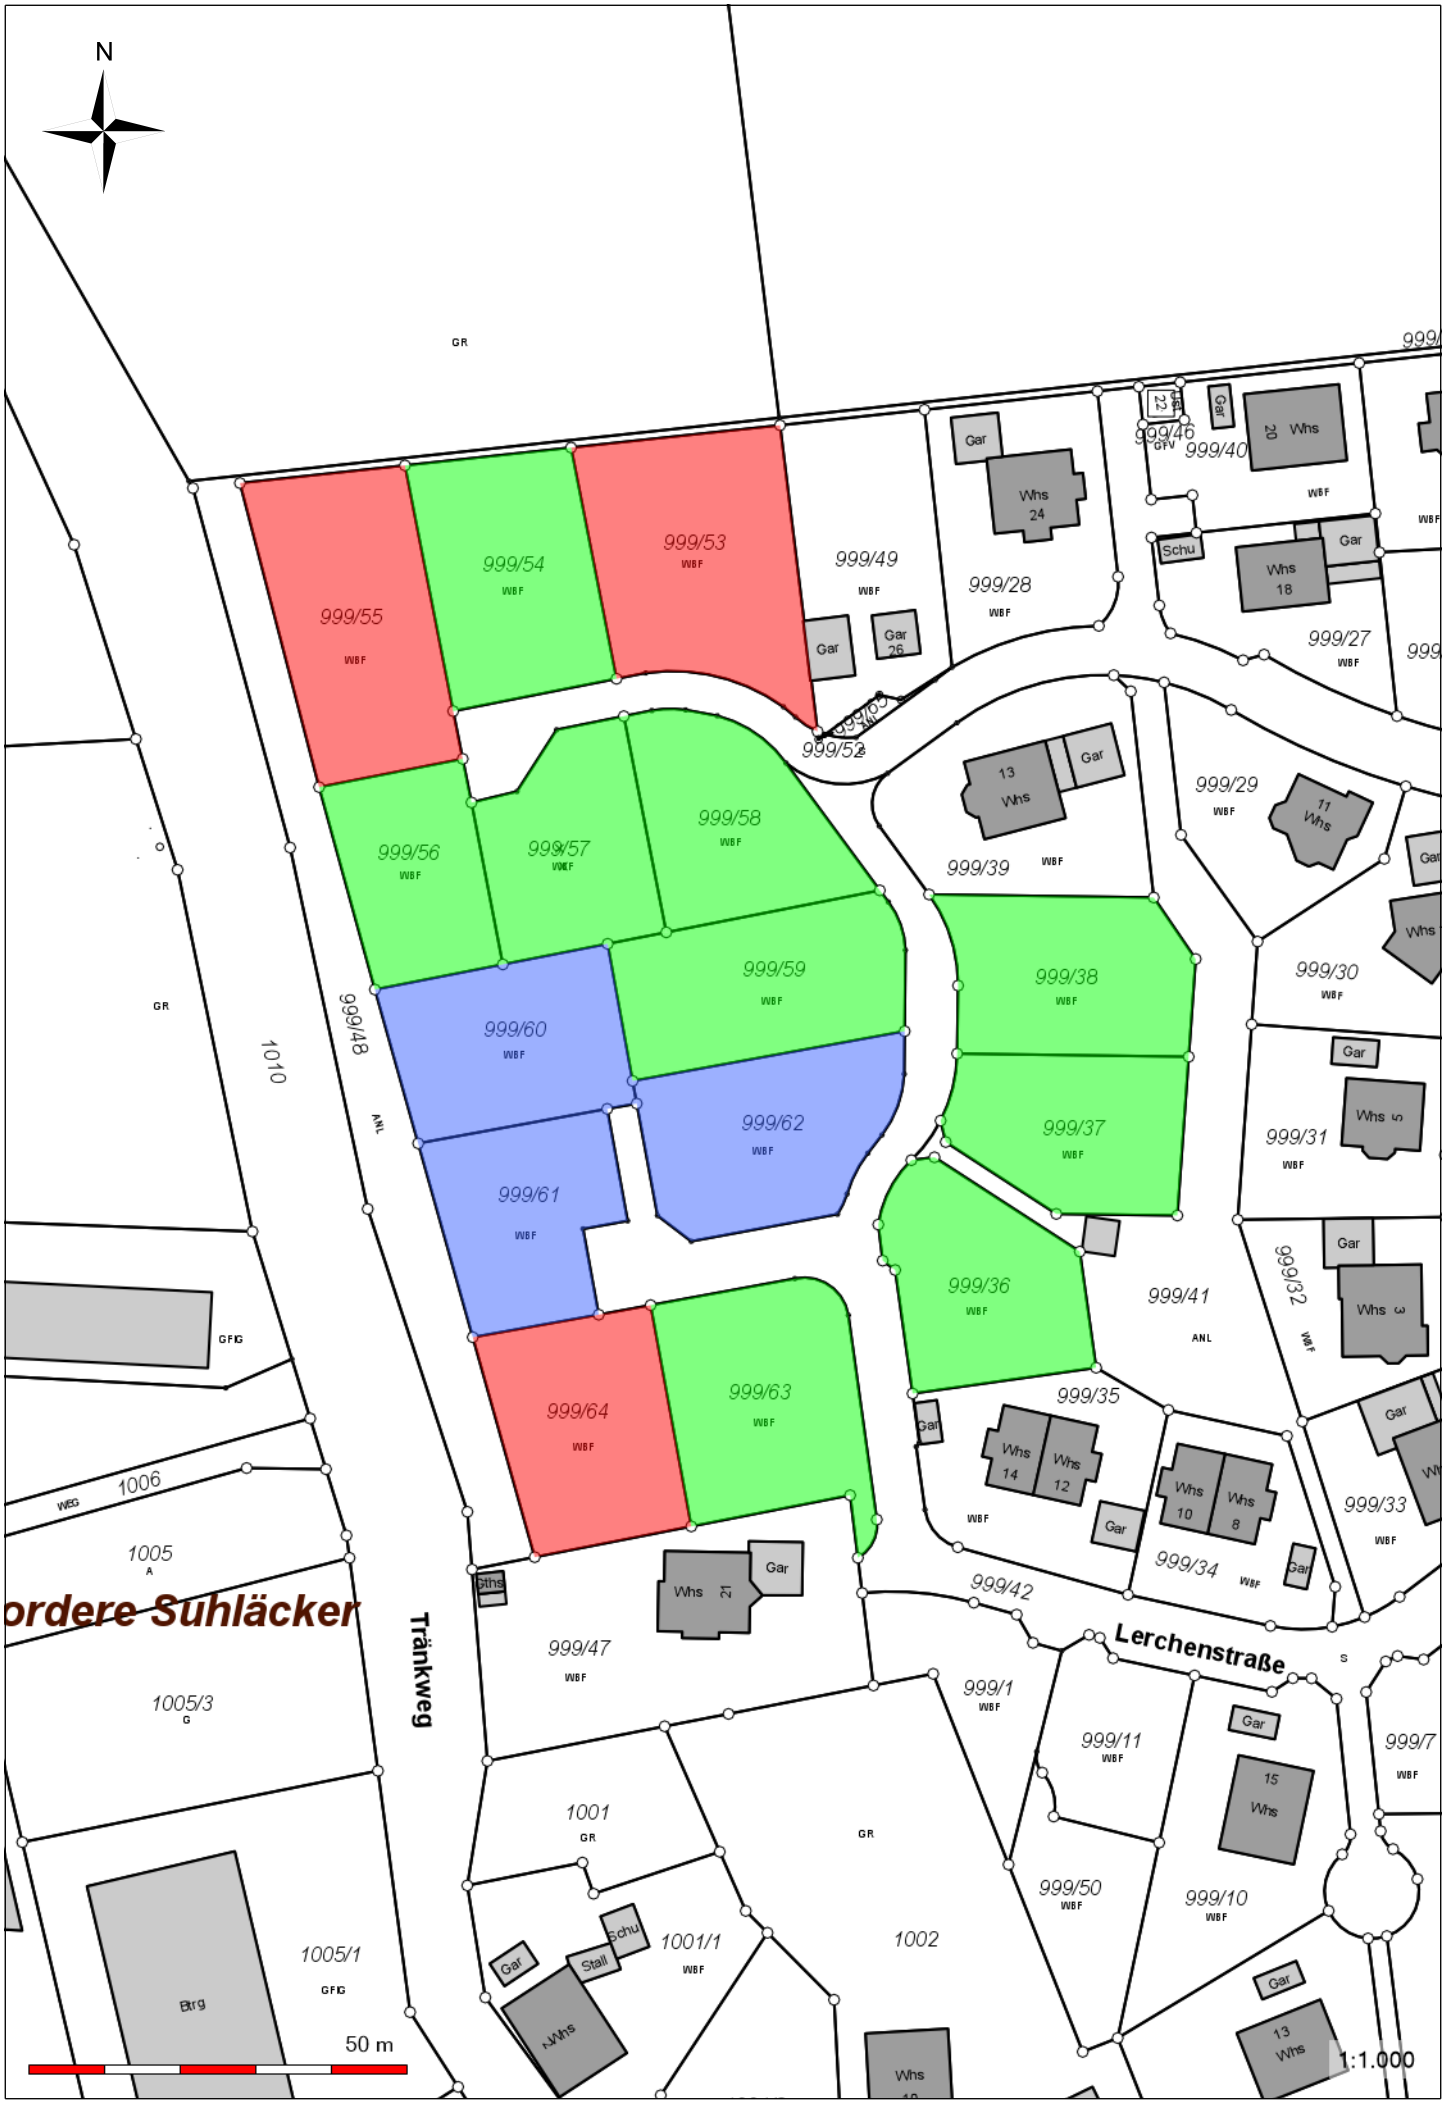
N
ordere Suhläcker
Tränkweg
Lerchenstraße
999/55
999/54
999/53
999/49
999/28
999/27
999/52
999/56
999/57
999/58
999/59
999/60
999/62
999/61
999/64
999/63
999/39
999/29
999/38
999/30
999/37
999/31
999/36
999/41
999/32
999/35
999/34
999/33
999/42
999/47
999/1
999/11
999/50
999/10
999/7
999/48
999/40
1010
1006
1005
1005/3
1005/1
1001
1001/1
1002
Btrg
50 m
1:1.000