



NORDEN

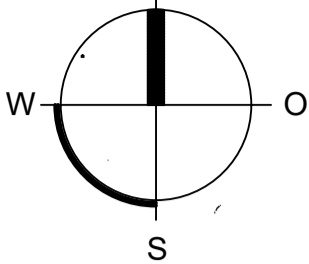

1004

BAUABSCHNITT II

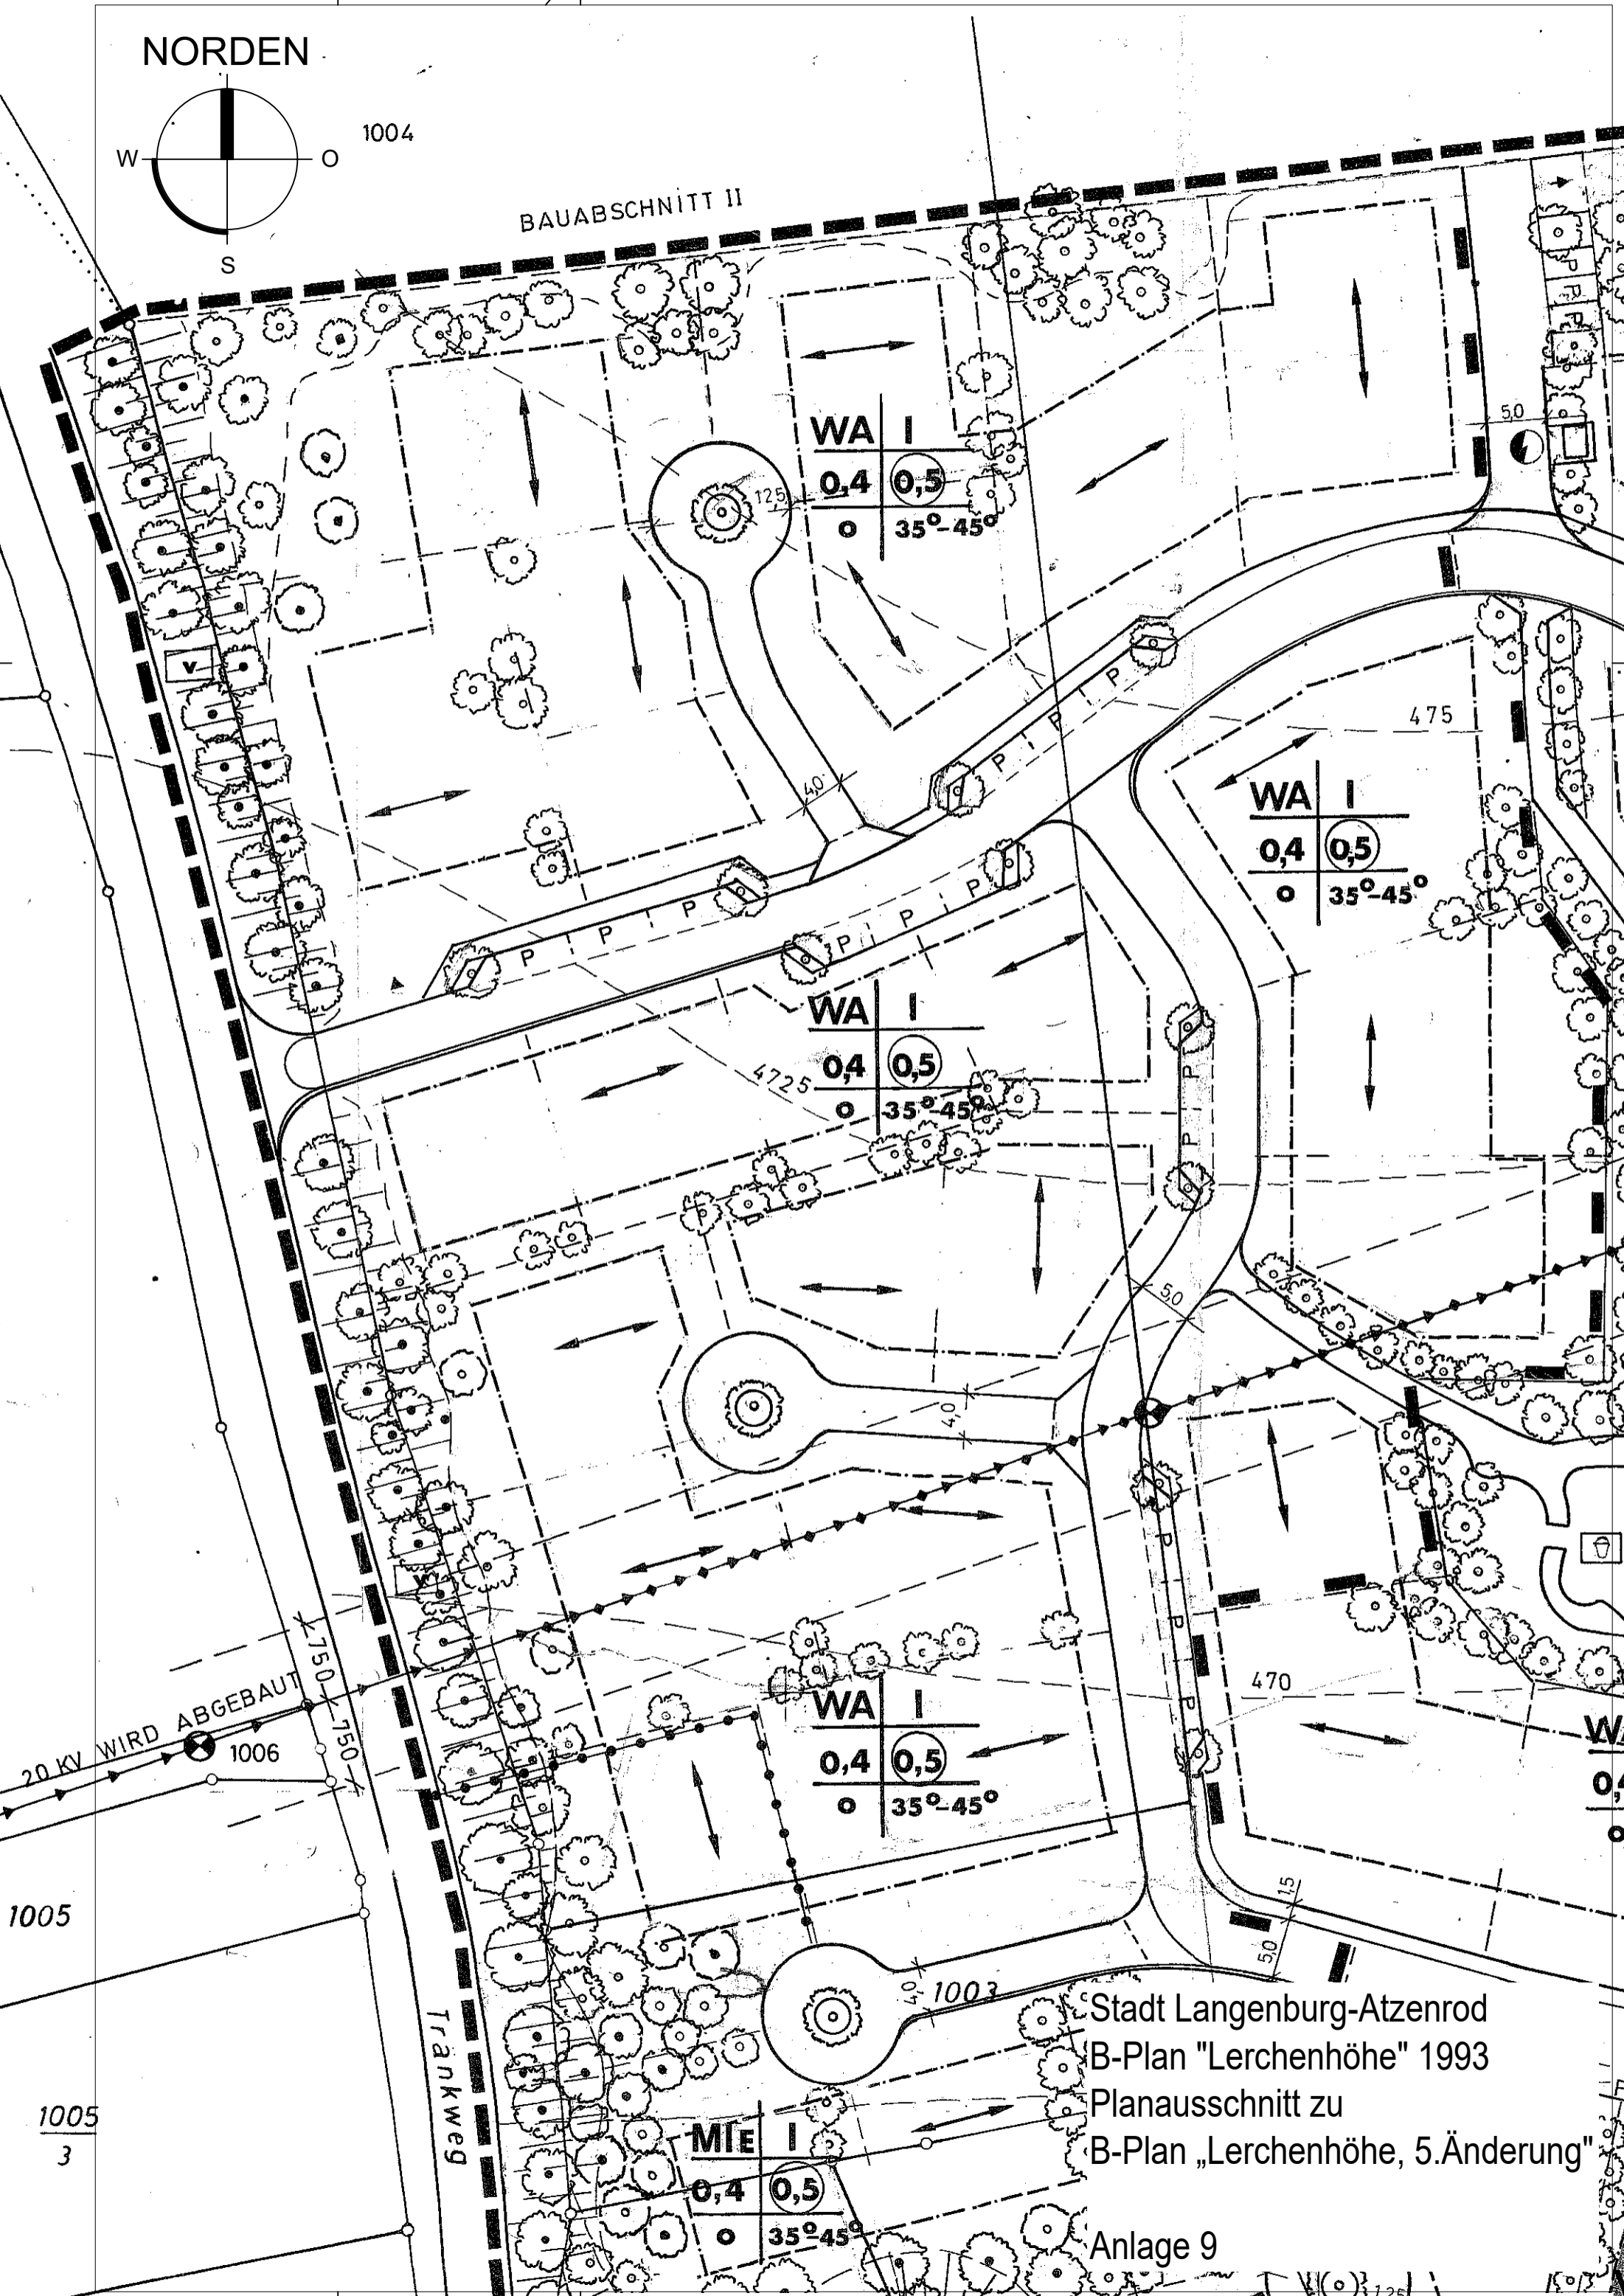

20 KV WIRD ABGEBAUT

1006

1005

1005
3

Trankweg

MIE I

0,4 0,5
35°-45°

Stadt Langenburg-Atzenrod
B-Plan "Lerchenhöhe" 1993
Planausschnitt zu
B-Plan „Lerchenhöhe, 5.Änderung“

Anlage 9