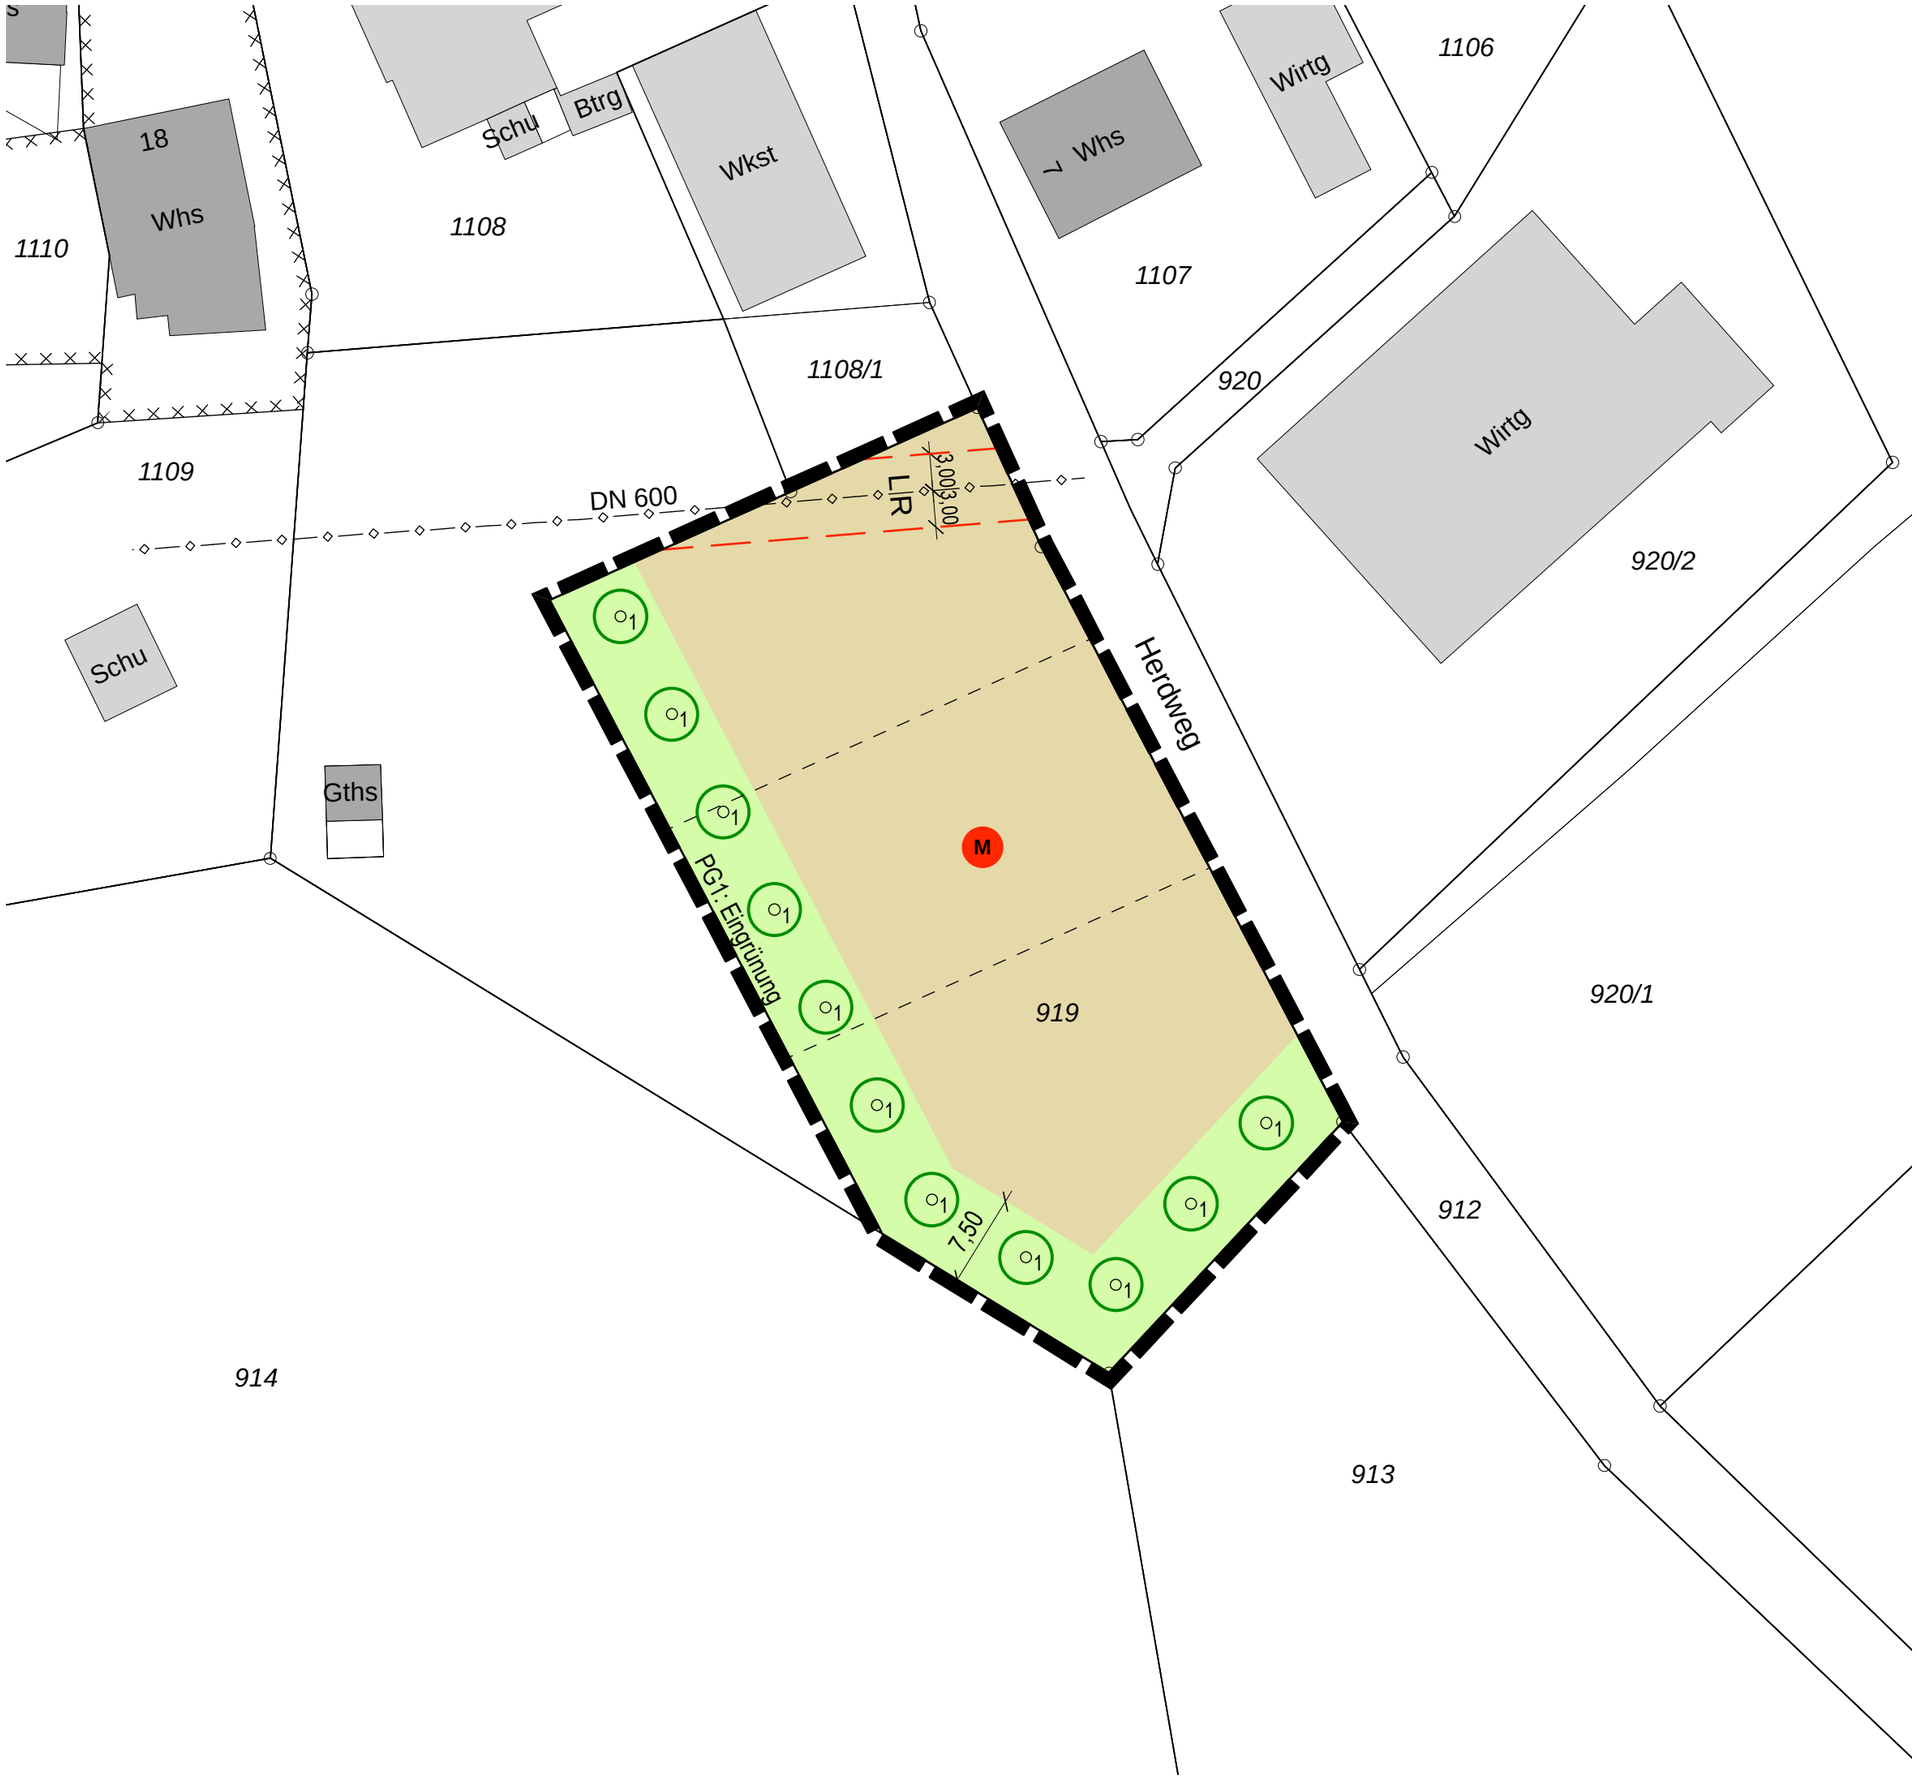

6618

LANDKREIS SCHWÄBISCH HALL
STADT LANGENBURG

ERGÄNZUNGSSATZUNG
"HERDWEG"
IN ATZENROD

1:500

SATZUNGSBESCHLUSS 18.04.2023
INKRAFTTRETEN 26.04.2023

20.12.2022

FACHBEREICH KREISPLANUNG LANDRATSAMT SCHWÄBISCH HALL

ZEICHENERKLÄRUNG (innerhalb des Geltungsbereichs)

- Geltungsbereich
- Ergänzungsbereich (§ 34 Abs. 4 Nr. 3 BauGB)
- oberird. / unterird. — Führung von Ver- und Entsorgungsleitungen (§ 9 Abs. 1 Nr. 13 BauGB)
- LR — Leitungsrecht (LR) (§ 9 Abs. 1 Nr. 21 BauGB)
- PG1 — Private Grünfläche (§ 9 Abs. 1 Nr. 15 BauGB)
- 1 — Einzelpflanzgebot (EPfg) (§ 9 Abs. 1 Nr. 25a BauGB)
- M — Maßnahmen für den Artenschutz
  Maßnahmen zur Gartengestaltung
  Maßnahmen zur Pflanzenverwendung
- Bestehende Grundstücksgrenzen
- Geplante Grundstücksgrenzen (unverbindlich)

ZEICHENERKLÄRUNG (außerhalb des Geltungsbereichs)

- Umgrenzung von Flächen, die im Bodenschutz- und Altlastenkataster erfasst sind (§ 9 LBodSchAG)